


דירה 15 Apt.


Fifth floor / קומה חמישית

156sqm + 24sqm (12+12.5) Balconies

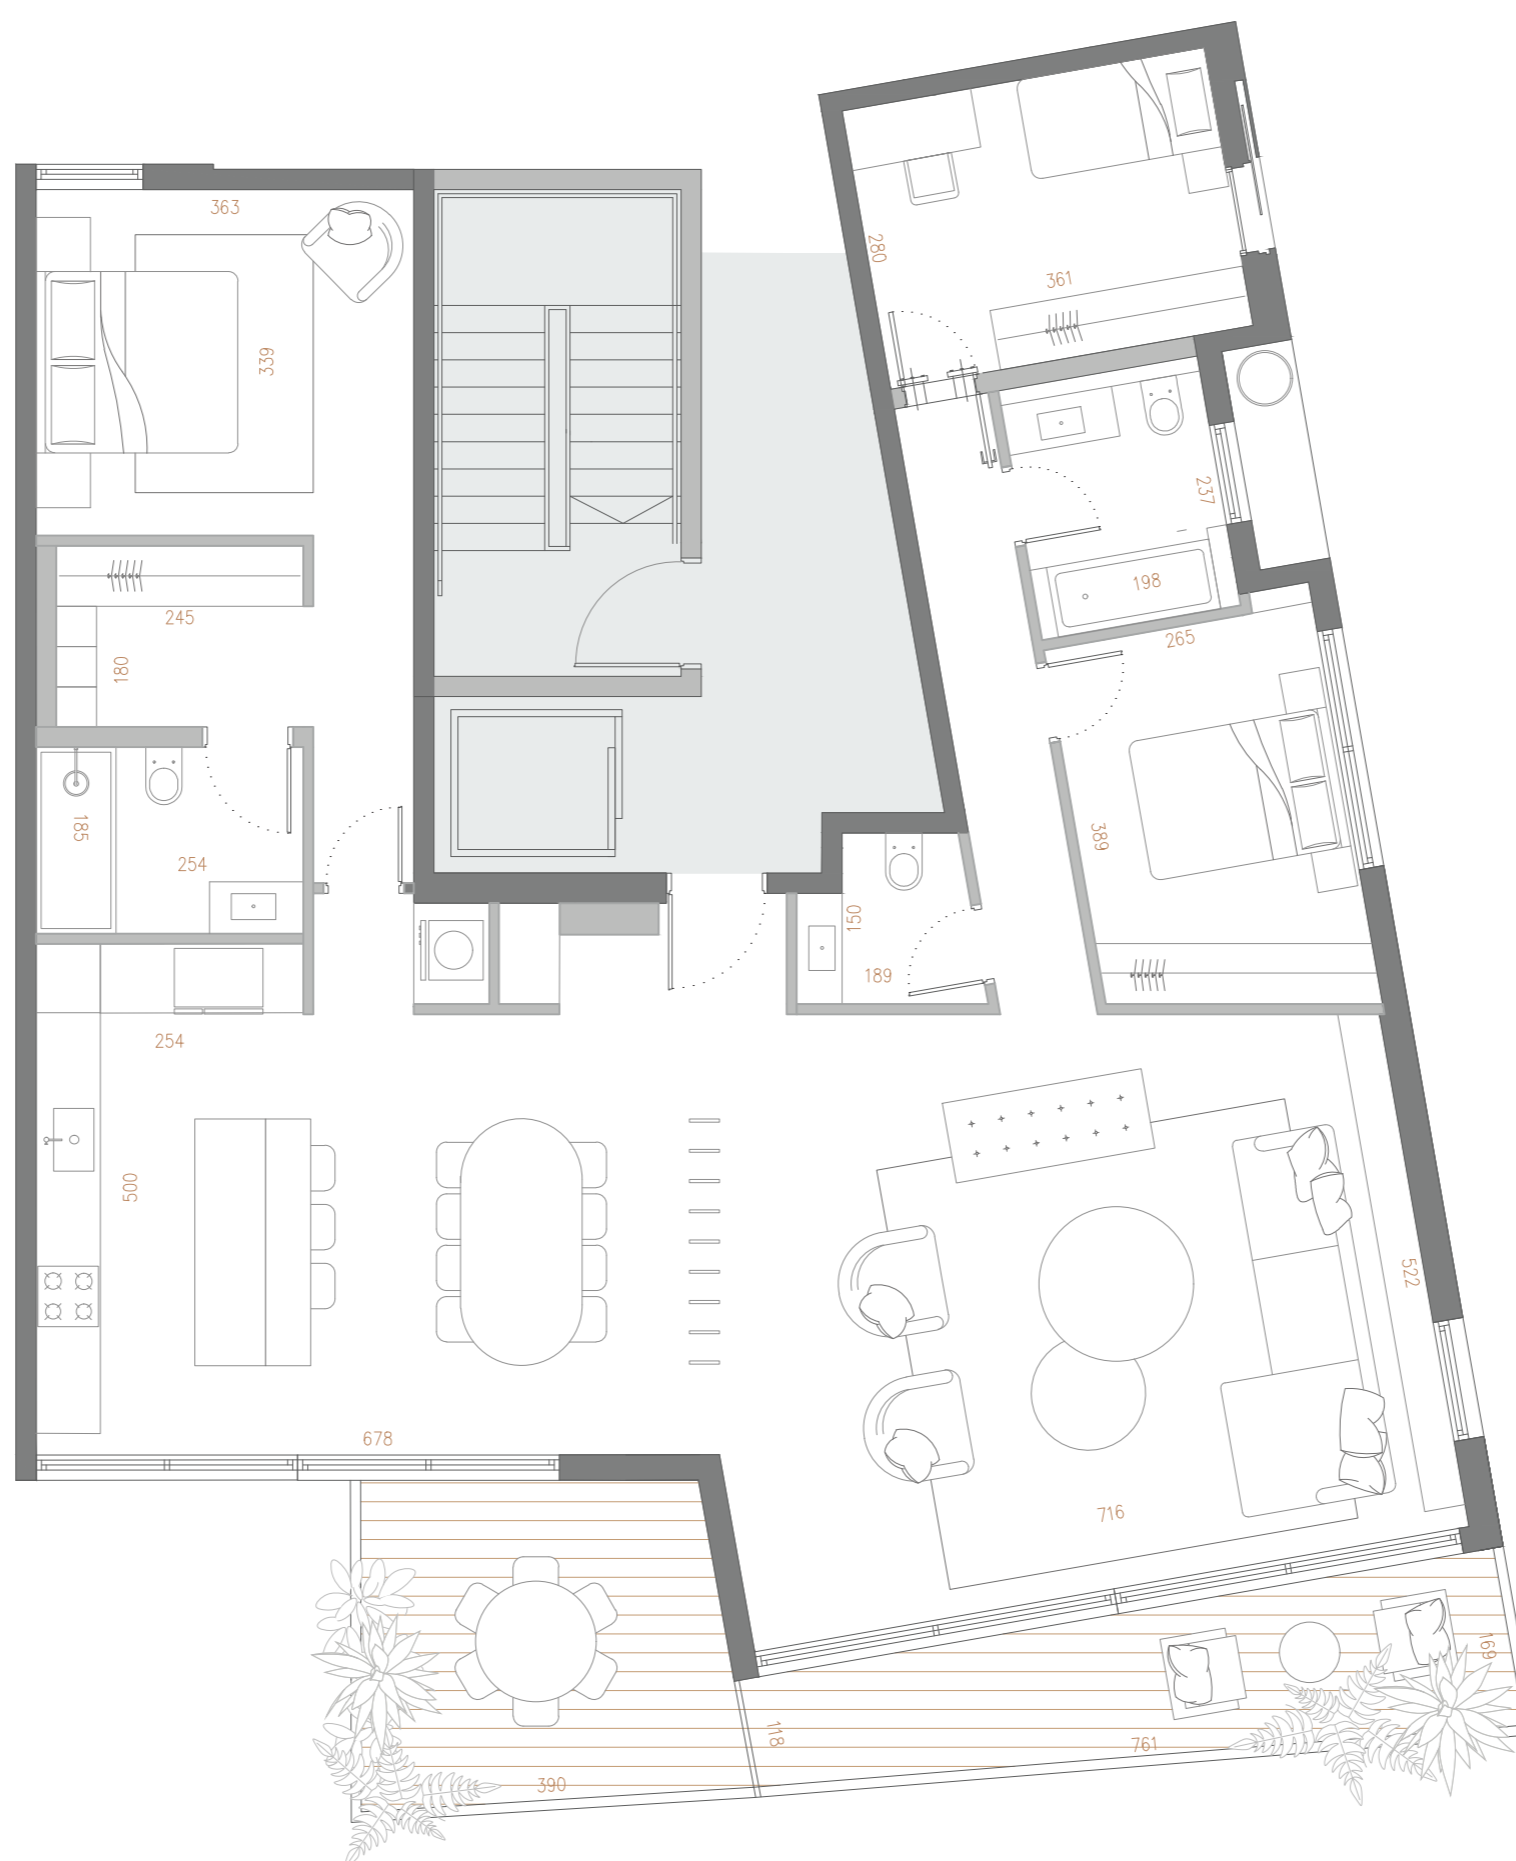

רשימות

Notes & Ideas

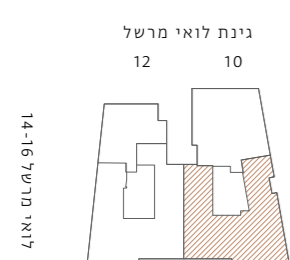

בנינת לואי מרשל
12 10

רח' לואי מרשל 10-14

רח' לואי מרשל