


דירה 04 Apt.

קומה ראשונה / First Floor

41.5sqm

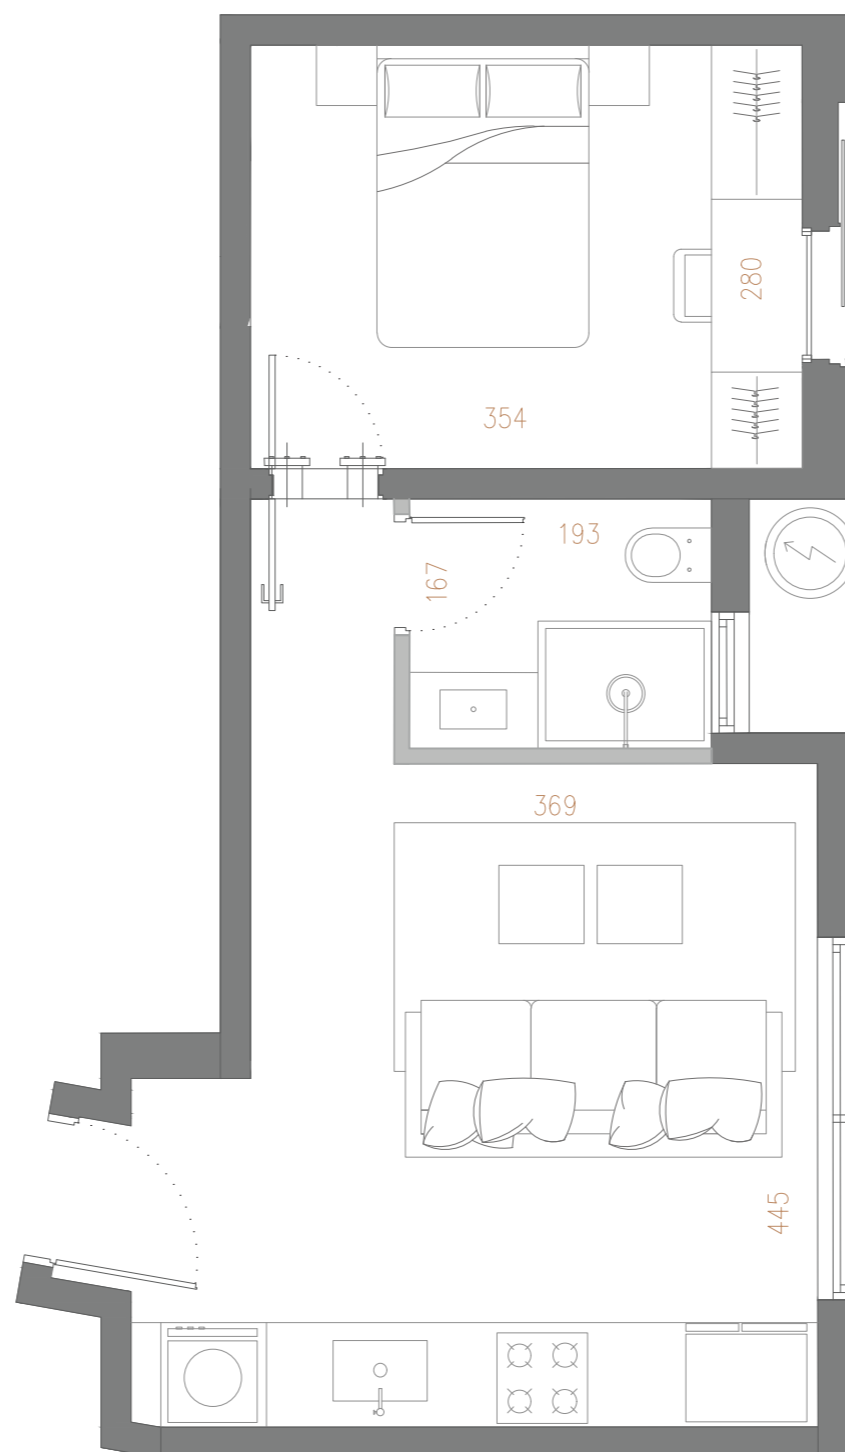

רשימות


Notes & Ideas

---

---

---

---

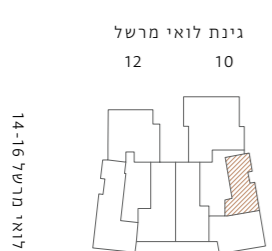

בנינת לואי מרשל  
12 10

רח' לואי מרשל